


Генеральный план МО Семеновский сельсовет Свободненского района Амурской области  
Карта современного использования и комплексной оценки территории с.Семеновка М 1:5000

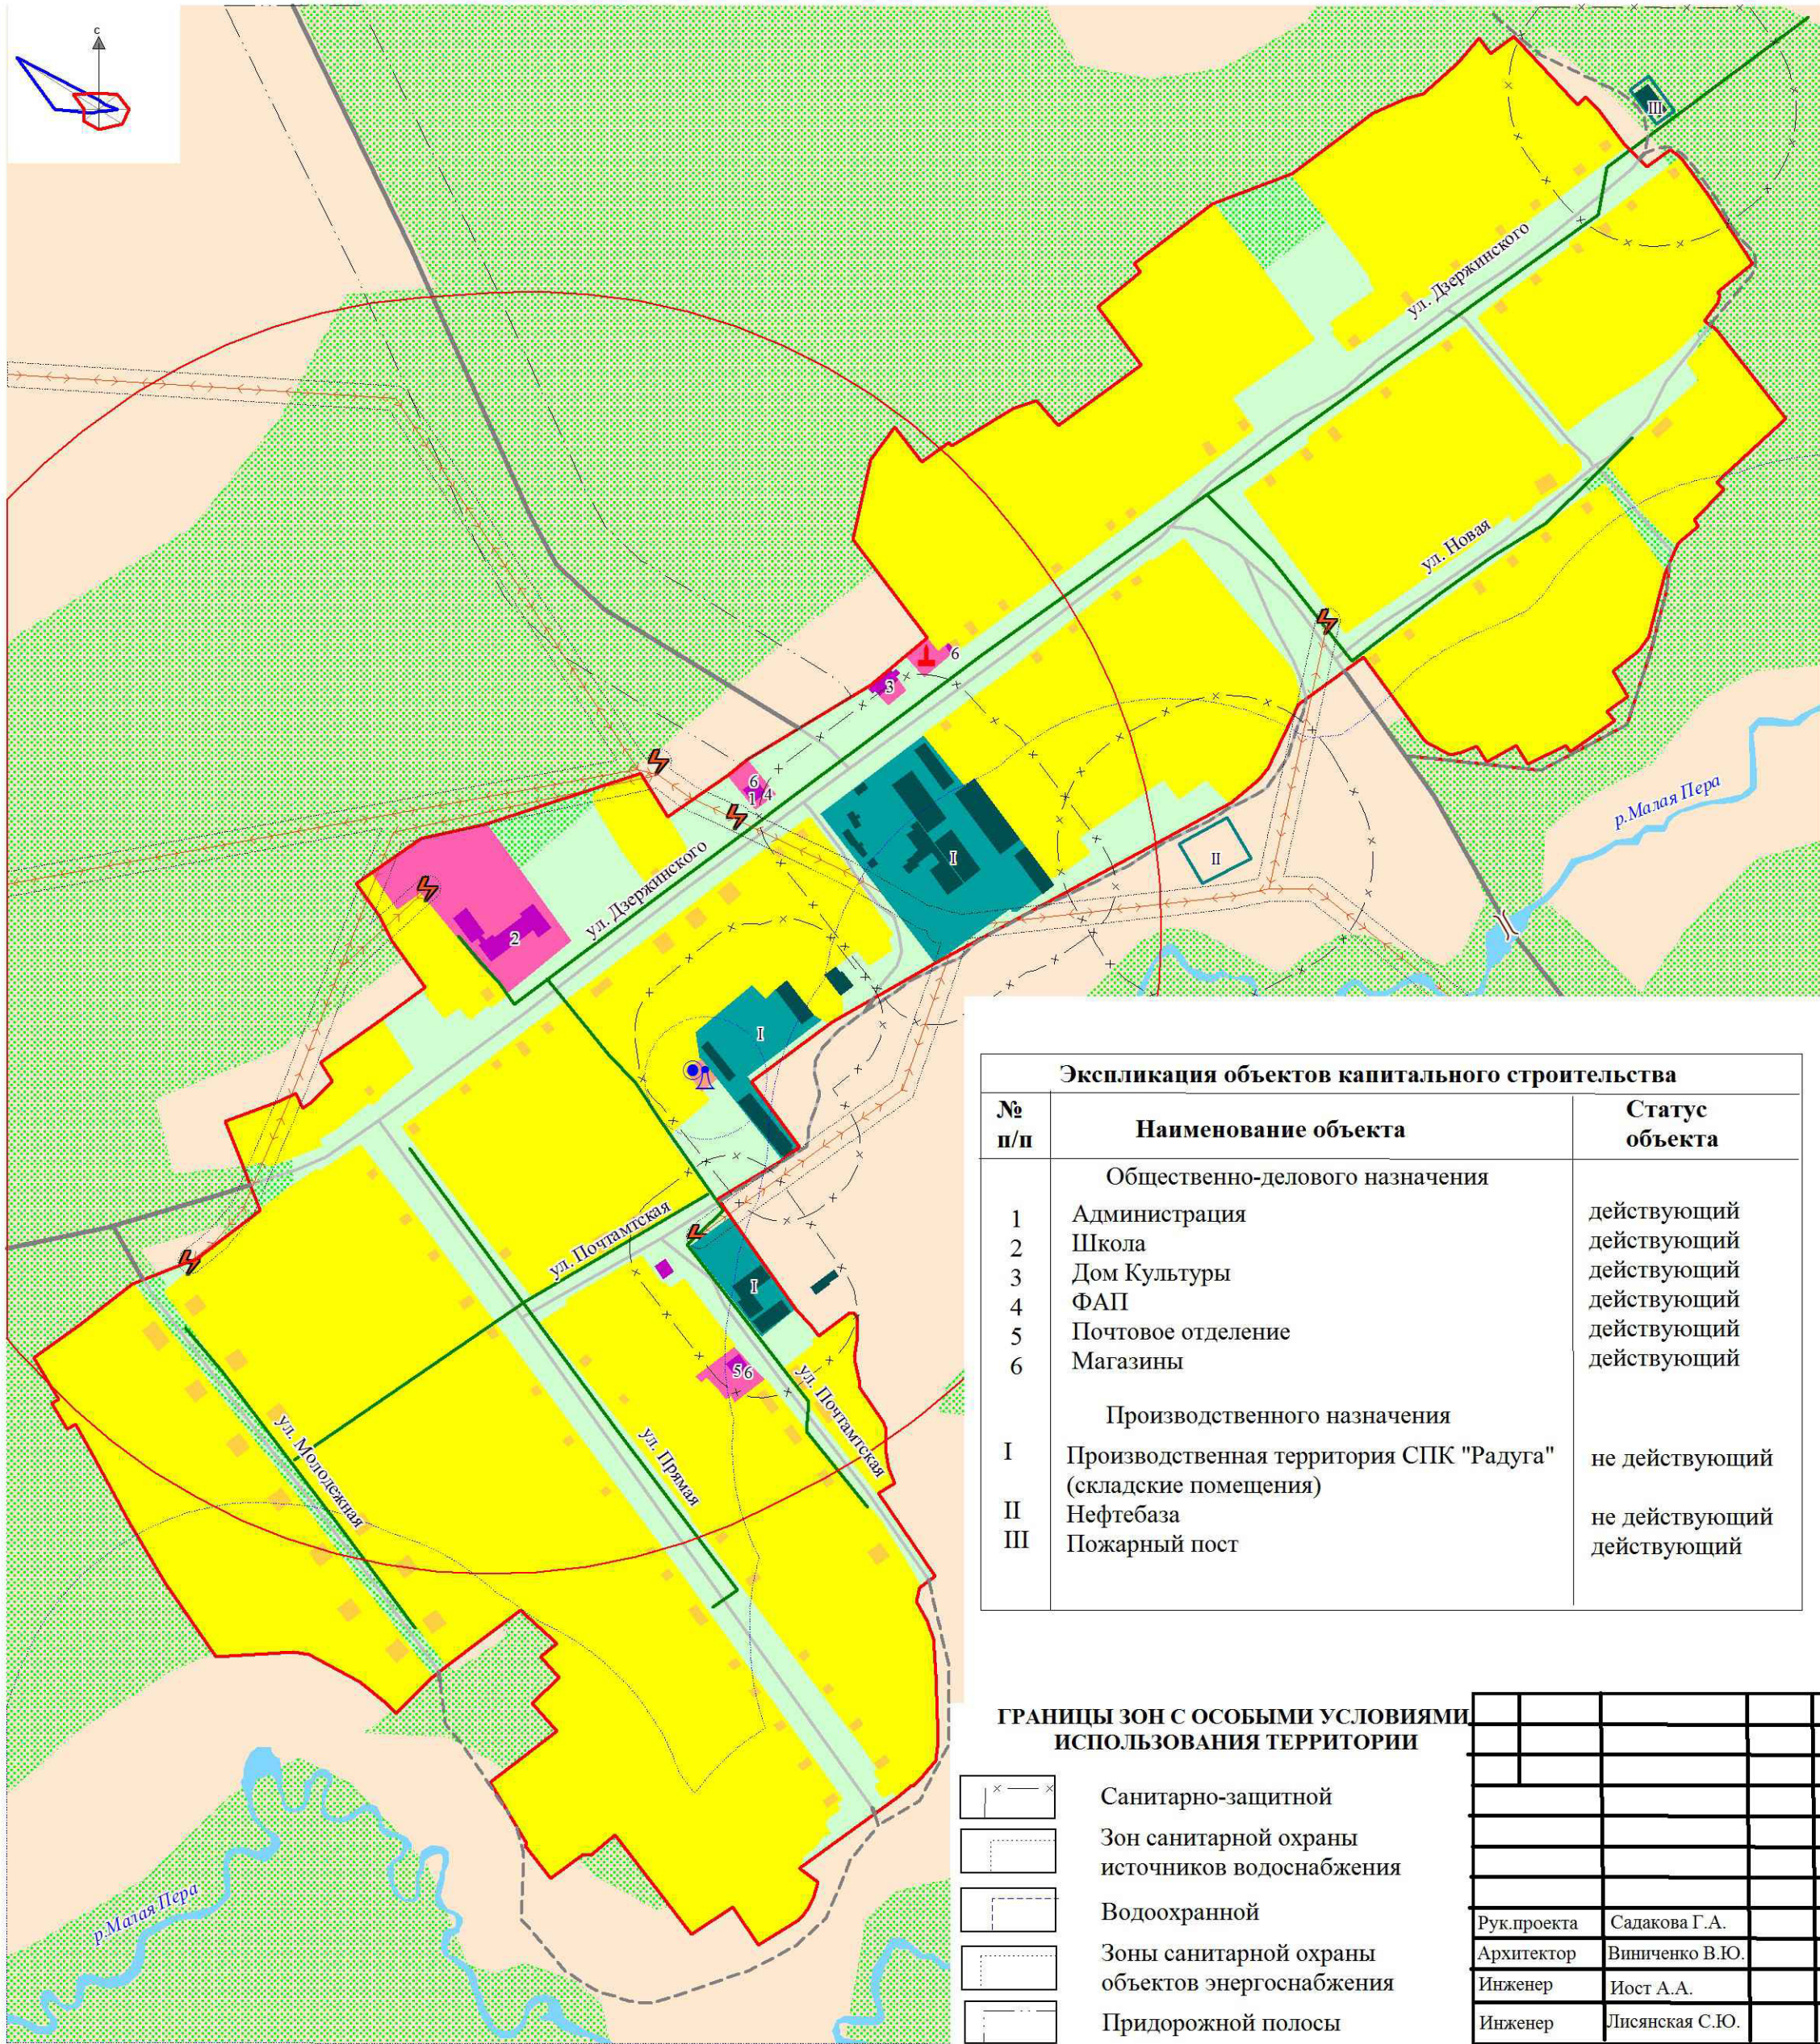

Сущ.  
положение

Условные обозначения

Наименование объекта

ГРАНИЦЫ

Граница населенного пункта

ЗЕМЛИ

Сельскохозяйственного назначения

ТЕРРИТОРИИ ОБЪЕКТОВ

Жилой застройки

Общественно-деловой застройки

Производственного и коммунально-складского назначения

Инженерной инфраструктуры

Сельскохозяйственного использования

ГРАНИЦЫ ТЕРРИТОРИИ ОБЪЕКТОВ

Производственного назначения

ОБЪЕКТЫ КАПИТАЛЬНОГО СТРОИТЕЛЬСТВА

Общественно-делового назначения

Производственного назначения

Производственной инфраструктуры

Транспортной инфраструктуры

Автомобильные дороги местного значения

Полевые дороги

Улично-дорожная сеть

Автомобильный мост

ИНЖЕНЕРНОЙ ИНФРАСТРУКТУРЫ

Водоснабжение

Водонапорная башня

Скважина

Энергоснабжение

КПТ

ВЛ 10 кВ

Связи

Линия связи

Радиусы доступности объектов социальной сферы

Памятник истории

Жилые дома

Водные объекты

Естественное озеленение

Экспликация объектов капитального строительства		
№ п/п	Наименование объекта	Статус объекта
Общественно-делового назначения		
1	Администрация	действующий
2	Школа	действующий
3	Дом Культуры	действующий
4	ФАП	действующий
5	Почтовое отделение	действующий
6	Магазины	действующий
Производственного назначения		
I	Производственная территория СПК "Радуга" (складские помещения)	не действующий
II	Нефтебаза	не действующий
III	Пожарный пост	действующий

ГРАНИЦЫ ЗОН С ОСОБЫМИ УСЛОВИЯМИ ИСПОЛЬЗОВАНИЯ ТЕРРИТОРИИ	
	Санитарно-защитной
	Зон санитарной охраны источников водоснабжения
	Водоохранной
	Зоны санитарной охраны объектов энергоснабжения
	Придорожной полосы

Генеральный план МО Семеновский сельсовет Свободненского района Амурской области			
Материалы по обоснованию проекных решений		стадия	лист
		ГП	2
Карта современного использования и комплексной оценки территории с.Семеновка М 1:5000		ООО "Компания Земпроект" 2013 г.	
Рук.проекта	Садакова Г.А.	листов	
Архитектор	Виниченко В.Ю.	12	
Инженер	Иост А.А.		
Инженер	Лисянская С.Ю.		