


Генеральный план МО Семеновский сельсовет Свободненского района Амурской области  
Карта генерального плана (основной чертеж) с.Маркучи М 1:5000

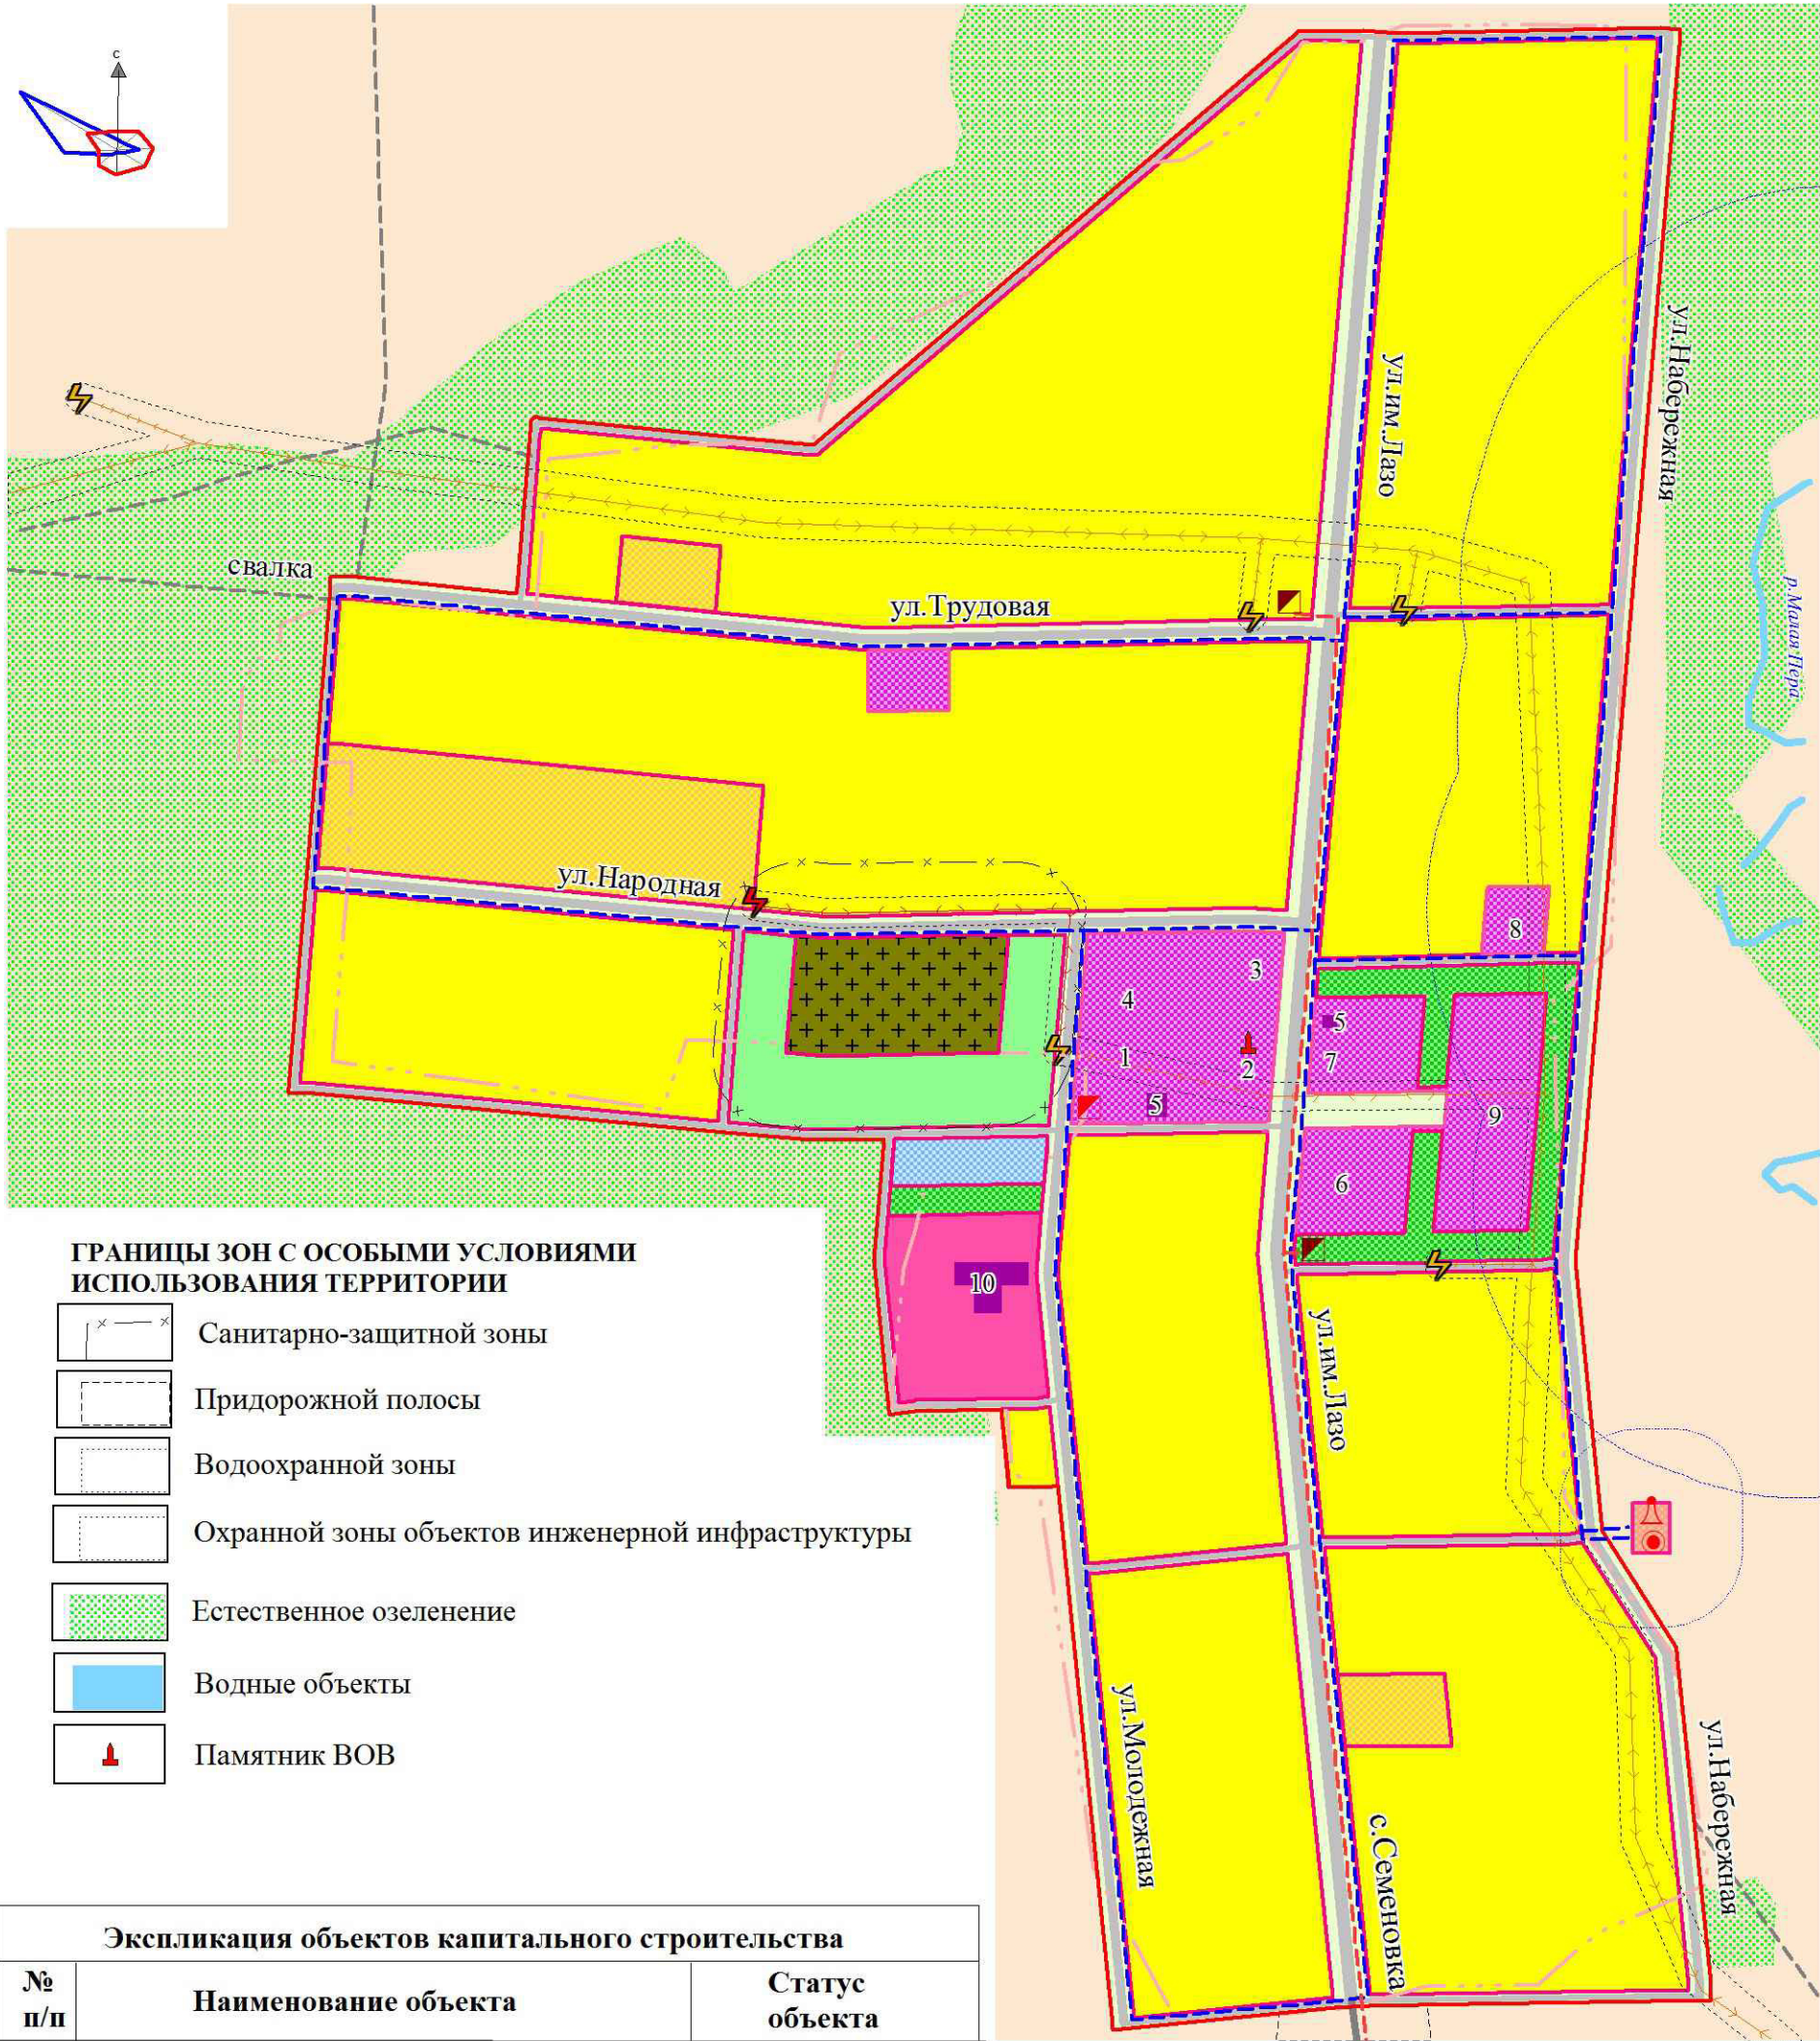

ГРАНИЦЫ ЗОН С ОСОБЫМИ УСЛОВИЯМИ  
ИСПОЛЬЗОВАНИЯ ТЕРРИТОРИИ

- Санитарно-защитной зоны
- Придорожной полосы
- Водоохранной зоны
- Охранной зоны объектов инженерной инфраструктуры
- Естественное озеленение
- Водные объекты
- Памятник ВОВ

Экспликация объектов капитального строительства		
№ п/п	Наименование объекта	Статус объекта
Общественно-делового назначения		
1	Начальная школа	планируемый
2	Дом Культуры	планируемый
3	ФАП	планируемый
4	Детский сад	планируемый
5	Магазины	действующий
6	Магазин	планируемый
7	Столовая	планируемый
8	Общественная баня	планируемый
9	Открыта спортивная площадка	планируемый
10	Школа	не действующий

- Условные обозначения
- Наименование объекта
- ГРАНИЦЫ
- Граница населенного пункта
- Границы функциональных зон
- ТЕРРИТОРИИ ОБЪЕКТОВ В ГРАНИЦАХ  
ФУНКЦИОНАЛЬНЫХ ЗОН
- Жилой зоны
- Общественно-деловой зоны
- Зоны рекреационного назначения
- естественного озеленения
- зеленых насаждений специального назначения
- Зоны транспортной инфраструктуры
- Внешний транспорт
- Сооружения и устройства для хранения транспортных средств
- Зоны инженерной инфраструктуры
- Зоны объектов специального назначения
- кладбище
- Зоны сельскохозяйственного использования
- Сельскохозяйственные угодья
- ОБЪЕКТЫ КАПИТАЛЬНОГО СТРОИТЕЛЬСТВА
- Общественно-делового назначения сохраняемые
- Инженерной инфраструктуры
- Водонапорная башня
- Скважина
- Водопроводные сети
- Трансформаторная подстанция
- Линия электропередач воздушная 10 кВ
- Газорегуляторные пункты
- Газовая котельная
- Газопровод высокого давления
- Транспортной инфраструктуры
- Автомобильные дороги межмуниципального значения
- Внутрихозяйственные и полевые дороги
- Улично-дорожная сеть

					Генеральный план МО Семеновский сельсовет Свободненского района Амурской области			
					Материалы по обоснованию проектных решений	стадия	лист	листов
						ГП	8	12
Рук.проекта	Садакова Г.А.				Карта генерального плана (основной чертеж) с.Маркучи М 1:5000	ООО "Компания Земпроект" 2013 г.		
Архитектор	Виниченко В.Ю.							
Инженер	Иост А.А.							
Инженер	Лисянская С.Ю.							