
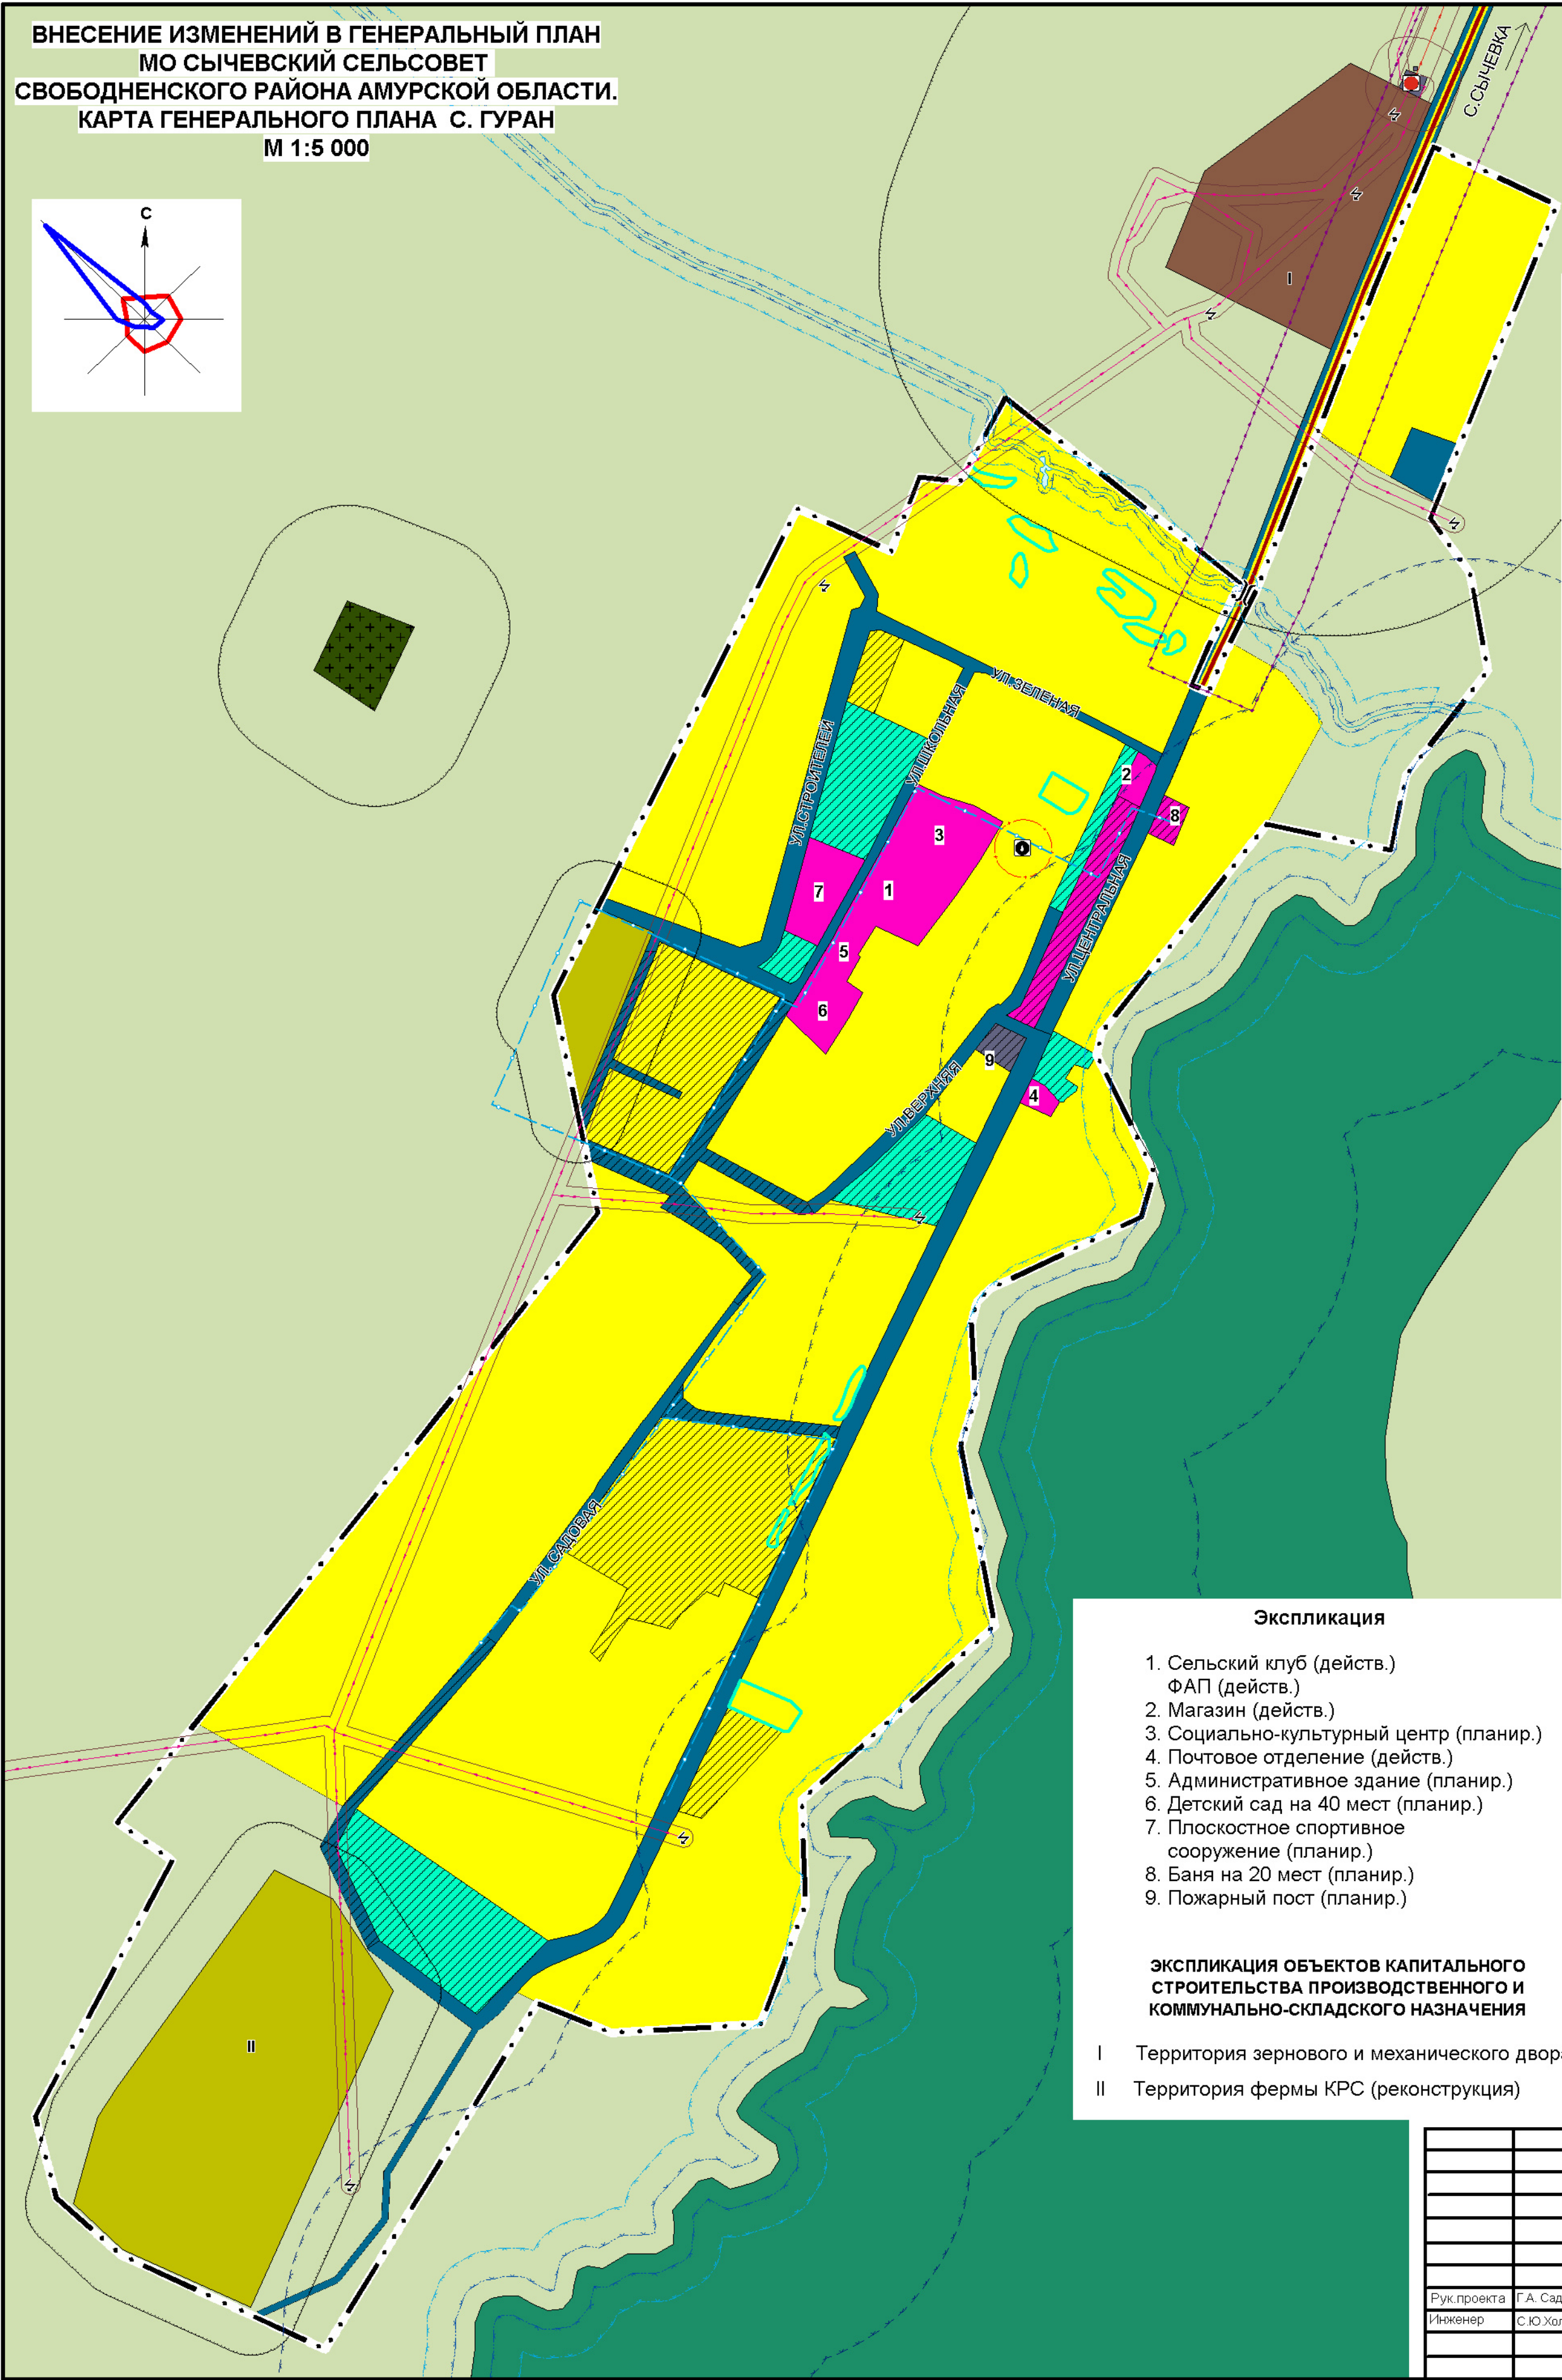


ВНЕСЕНИЕ ИЗМЕНЕНИЙ В ГЕНЕРАЛЬНЫЙ ПЛАН  
МО СЫЧЕВСКИЙ СЕЛЬСОВЕТ  
СВОБОДНЕНСКОГО РАЙОНА АМУРСКОЙ ОБЛАСТИ.  
КАРТА ГЕНЕРАЛЬНОГО ПЛАНА С. ГУРАН  
М 1:5 000

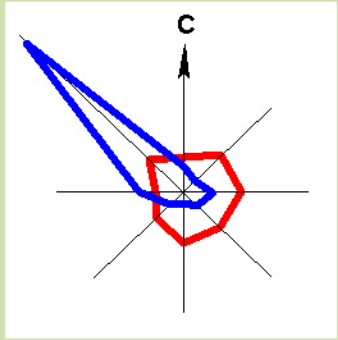

Экспликация

1. Сельский клуб (действ.)
2. Магазин (действ.)
3. Социально-культурный центр (планир.)
4. Почтовое отделение (действ.)
5. Административное здание (планир.)
6. Детский сад на 40 мест (планир.)
7. Плоскостное спортивное сооружение (планир.)
8. Баня на 20 мест (планир.)
9. Пожарный пост (планир.)

ЭКСПЛИКАЦИЯ ОБЪЕКТОВ КАПИТАЛЬНОГО  
СТРОИТЕЛЬСТВА ПРОИЗВОДСТВЕННОГО И  
КОММУНАЛЬНО-СКЛАДСКОГО НАЗНАЧЕНИЯ

- I Территория зернового и механического двора  
II Территория фермы КРС (реконструкция)

УСЛОВНЫЕ ОБОЗНАЧЕНИЯ

Планируемые/ План. к реконс.	Существующие	Наименование
		<b>ГРАНИЦЫ</b> населенного пункта
		<b>ФУНКЦИОНАЛЬНЫЕ ЗОНЫ</b> <u>В ГРАНИЦАХ ЗЕМЕЛЬ НАСЕЛЕННЫХ ПУНКТОВ</u>
		Зона застройки индивидуальными жилыми домами
		Общественно-деловая зона
		Зона транспортной инфраструктуры
		Зона инженерной инфраструктуры
		Зона сельскохозяйственного использования, в т.ч.:
		- зона сельскохозяйственных угодий
		- производственная зона сельскохозяйственных предприятий
		Зона рекреационного назначения, в т.ч.:
		- зона озелененных территорий общего пользования (лесопарки, парки, сады, скверы, бульвары, городские леса)
		<u>В ГРАНИЦАХ ЗЕМЕЛЬ ПРОМЫШЛЕННОСТИ</u>
		Зона транспортной инфраструктуры
		<u>В ГРАНИЦАХ ЗЕМЕЛЬ СЕЛЬСКОХОЗЯЙСТВЕННОГО НАЗНАЧЕНИЯ</u>
		Зона сельскохозяйственного использования, в т.ч.:
		- зона сельскохозяйственных угодий
		- производственная зона
		Зона инженерной инфраструктуры
		Зона специального назначения, в т.ч.:
		- зона кладбищ
		<b>ОКС ИНЖЕНЕРНОЙ ИНФРАСТРУКТУРЫ</b>
		<b>Объекты водоснабжения</b>
		Скважина\водозабор
		Водопровод
		<b>Объекты электроснабжения</b>
		ПС "35/10 Гуран"
		КТП 10/0,4 кВА
		ВЛ - 10 кВ
		<b>ОКС ТРАНСПОРТНОЙ ИНФРАСТРУКТУРЫ</b>
		Автодорога регионального или межмуниципального значения (реконструкция)
		Мост
		<b>ПРОЧИЕ ОБОЗНАЧЕНИЯ</b>
		Водоток (река, ручей, канал)/Водоем (озеро, пруд)
		Озелененные территории общего пользования
		<b>ГРАНИЦЫ ЗОН С ОСОБЫМИ УСЛОВИЯМИ ИСПОЛЬЗОВАНИЯ ТЕРРИТОРИИ</b>
		Водоохранная зона
		Береговая полоса
		Прибрежная защитная полоса
		Санитарно-защитная зона
		Охранная зона
		Придорожная полоса
		Зона санитарной охраны источников питьевого водоснабжения (I пояс)

МК № 190 от 05.12.2019 г.					
ВНЕСЕНИЕ ИЗМЕНЕНИЙ В ГЕНЕРАЛЬНЫЙ ПЛАН МО СЫЧЕВСКИЙ СЕЛЬСОВЕТ СВОБОДНЕНСКОГО РАЙОНА АМУРСКОЙ ОБЛАСТИ					
Материалы по обоснованию				стадия	лист
Рук. проекта Г.А. Садакова				ГП	4
Инженер С.Ю. Холодкова					8
Карта генерального плана с. Гуран Масштаб 1:5000				ООО "КОМПАНИЯ ЗЕМПРОЕКТ" г. БАЙНАУЛ 2019 г.	