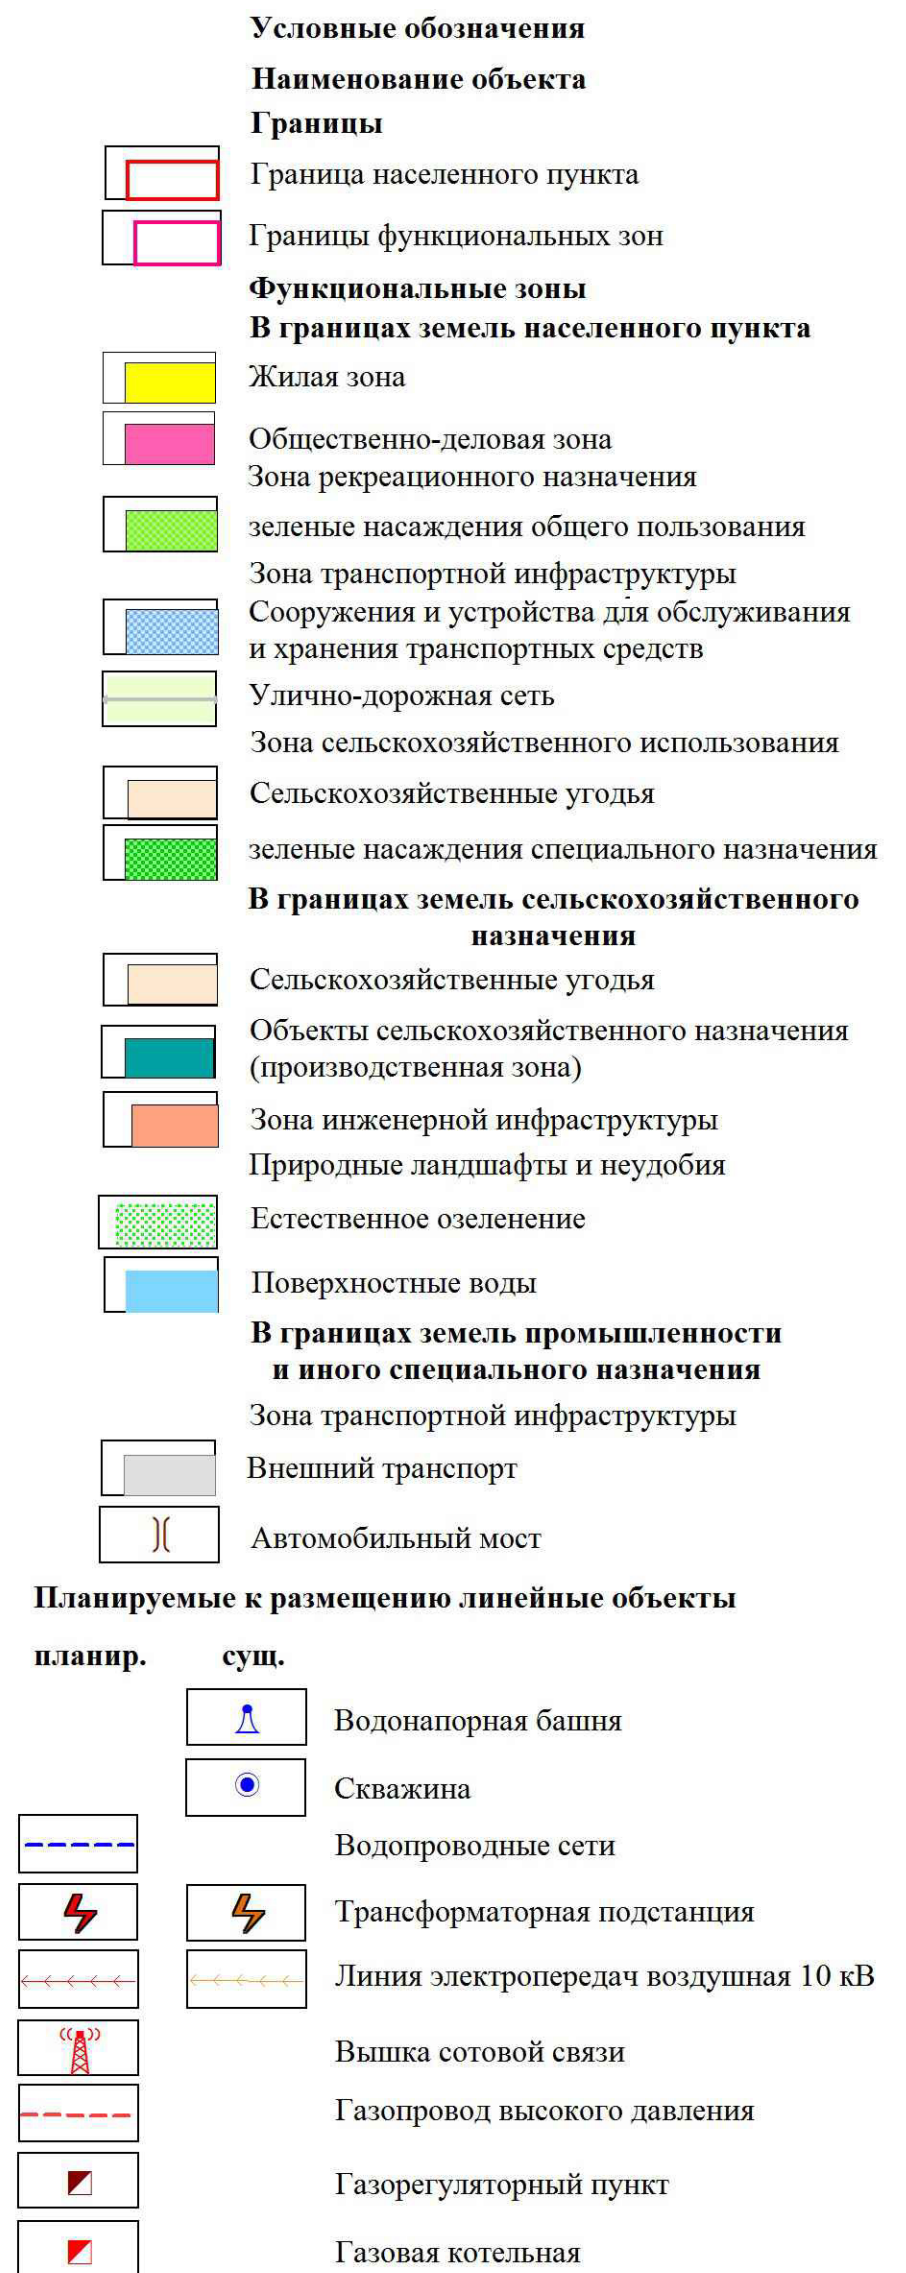


Карта планируемого размещения объектов местного значения. Карта функциональных зон с. Семеновка М 1: 5000

[illegible]